

MUNICÍPIO DE MAFRA  
CÂMARA MUNICIPAL  
(ARQUITECTURA)

Processo N.º \_\_\_\_\_

VISTO  
O Eng.º Chefe,

Rua Quinta de S. João-Lote nº41  
Freguesia MILHARADO  
Proprietário JOAQUIM ANDRÉ E FILHOS LDA  
Técnico responsável n.º 565-José Manuel Pires Lamas

PEDIDO DE APLICAÇÃO DE CORES

Licença inicial n.º \_\_\_\_\_ de \_\_\_\_/\_\_\_\_/199\_\_.

Propõem-se as seguintes cores: COBERTURA-Telha tipo LUSA de côr cerâmica.

FACHADAS-Rosconi pintado de côr branca.

VÃOS DE PORTAS E JANELAS-Alumínio termolacado de branco.

PORTADAS-Alumínio termolacado de verde garrafa.

CANTARIAS-Pedra Molianos bujardada a pico fino.

GRADEAMENTOS-Metálicos pintados de verde garrafa.

Cores dos prédios fronteiros \_\_\_\_\_

branco, salmão e rosa

Cores dos prédios contíguos \_\_\_\_\_

branco


Maфра, 08 de Fevereiro de 1999.

O técnico responsável n.º 565


Para preencher em duplicado



ALÇADO PRINCIPAL

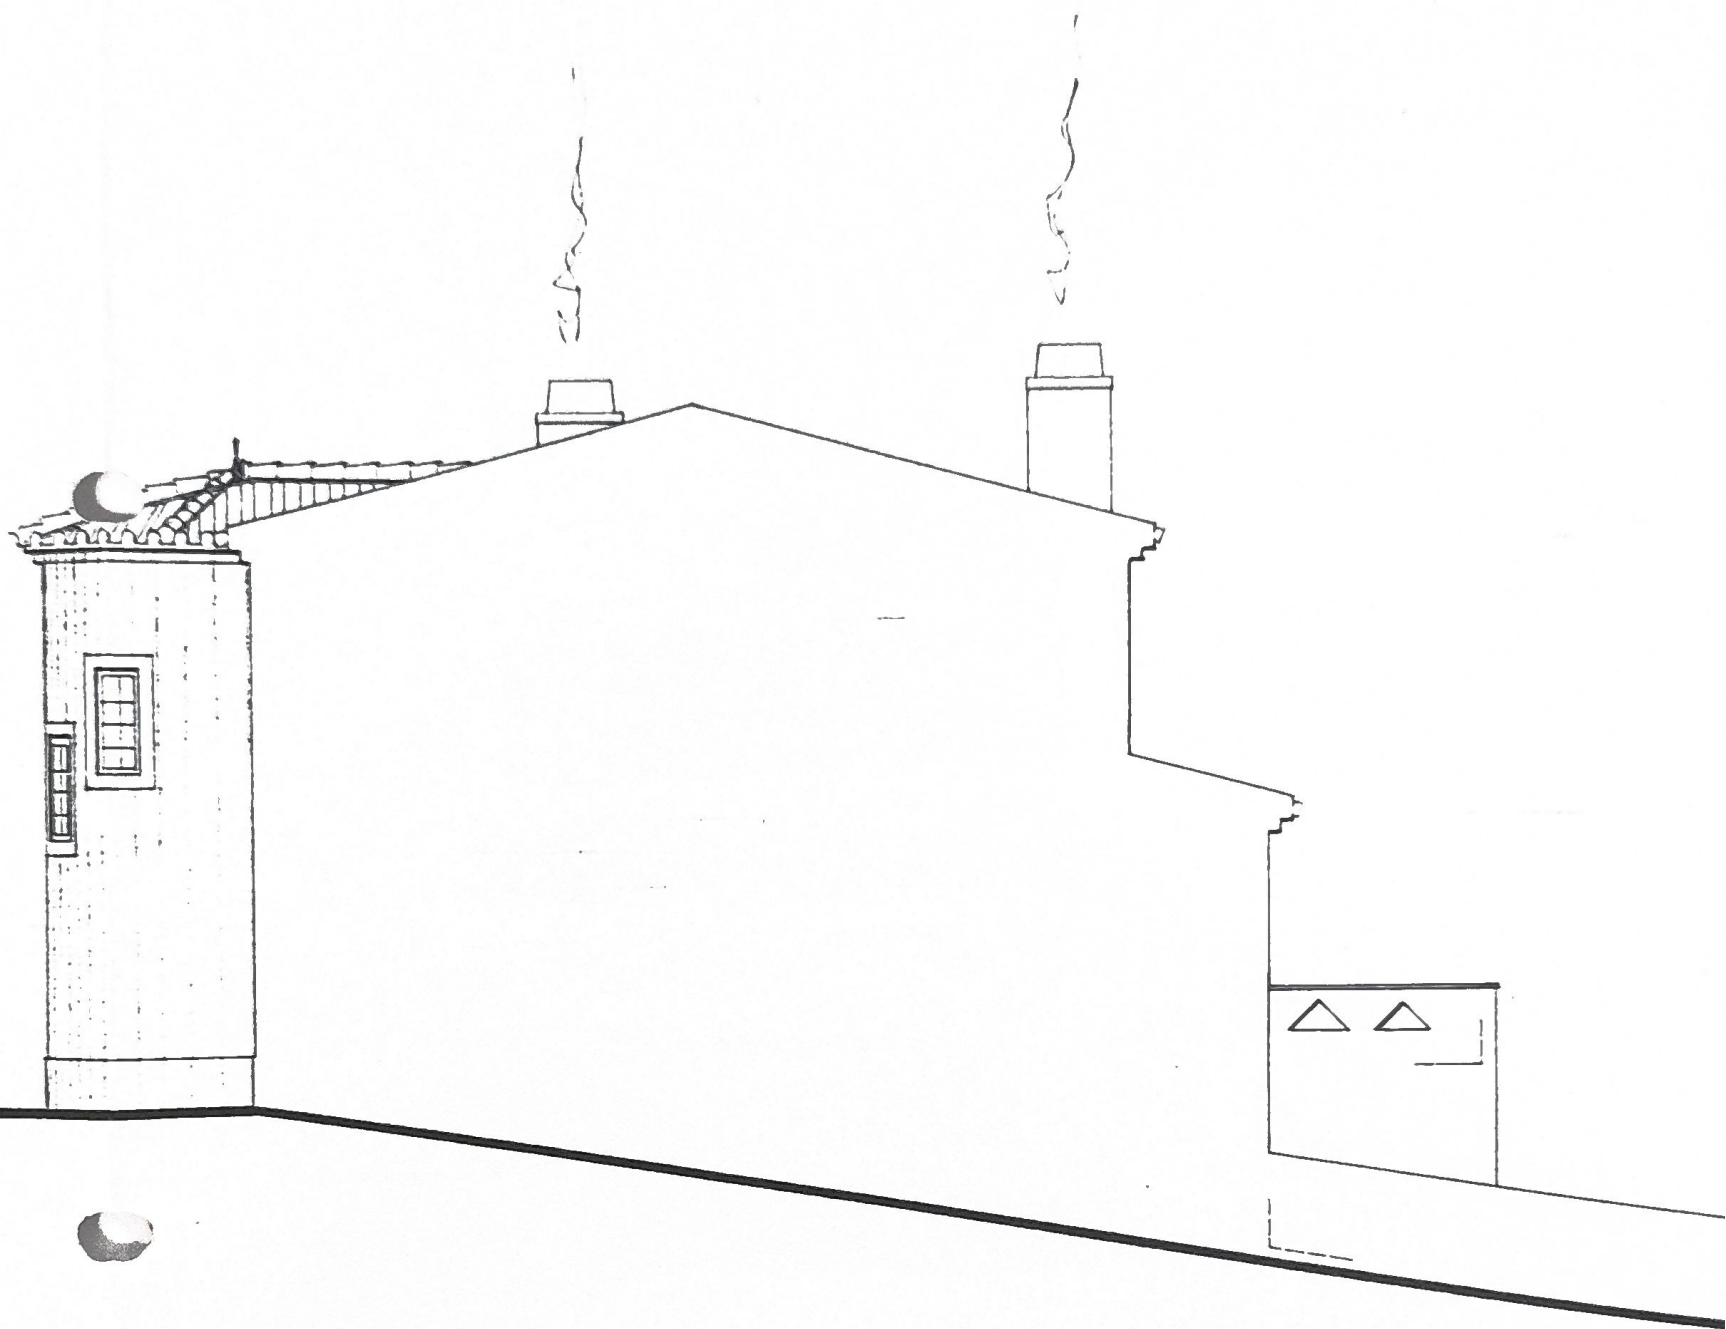


ALÇADO LAT. DIREITO

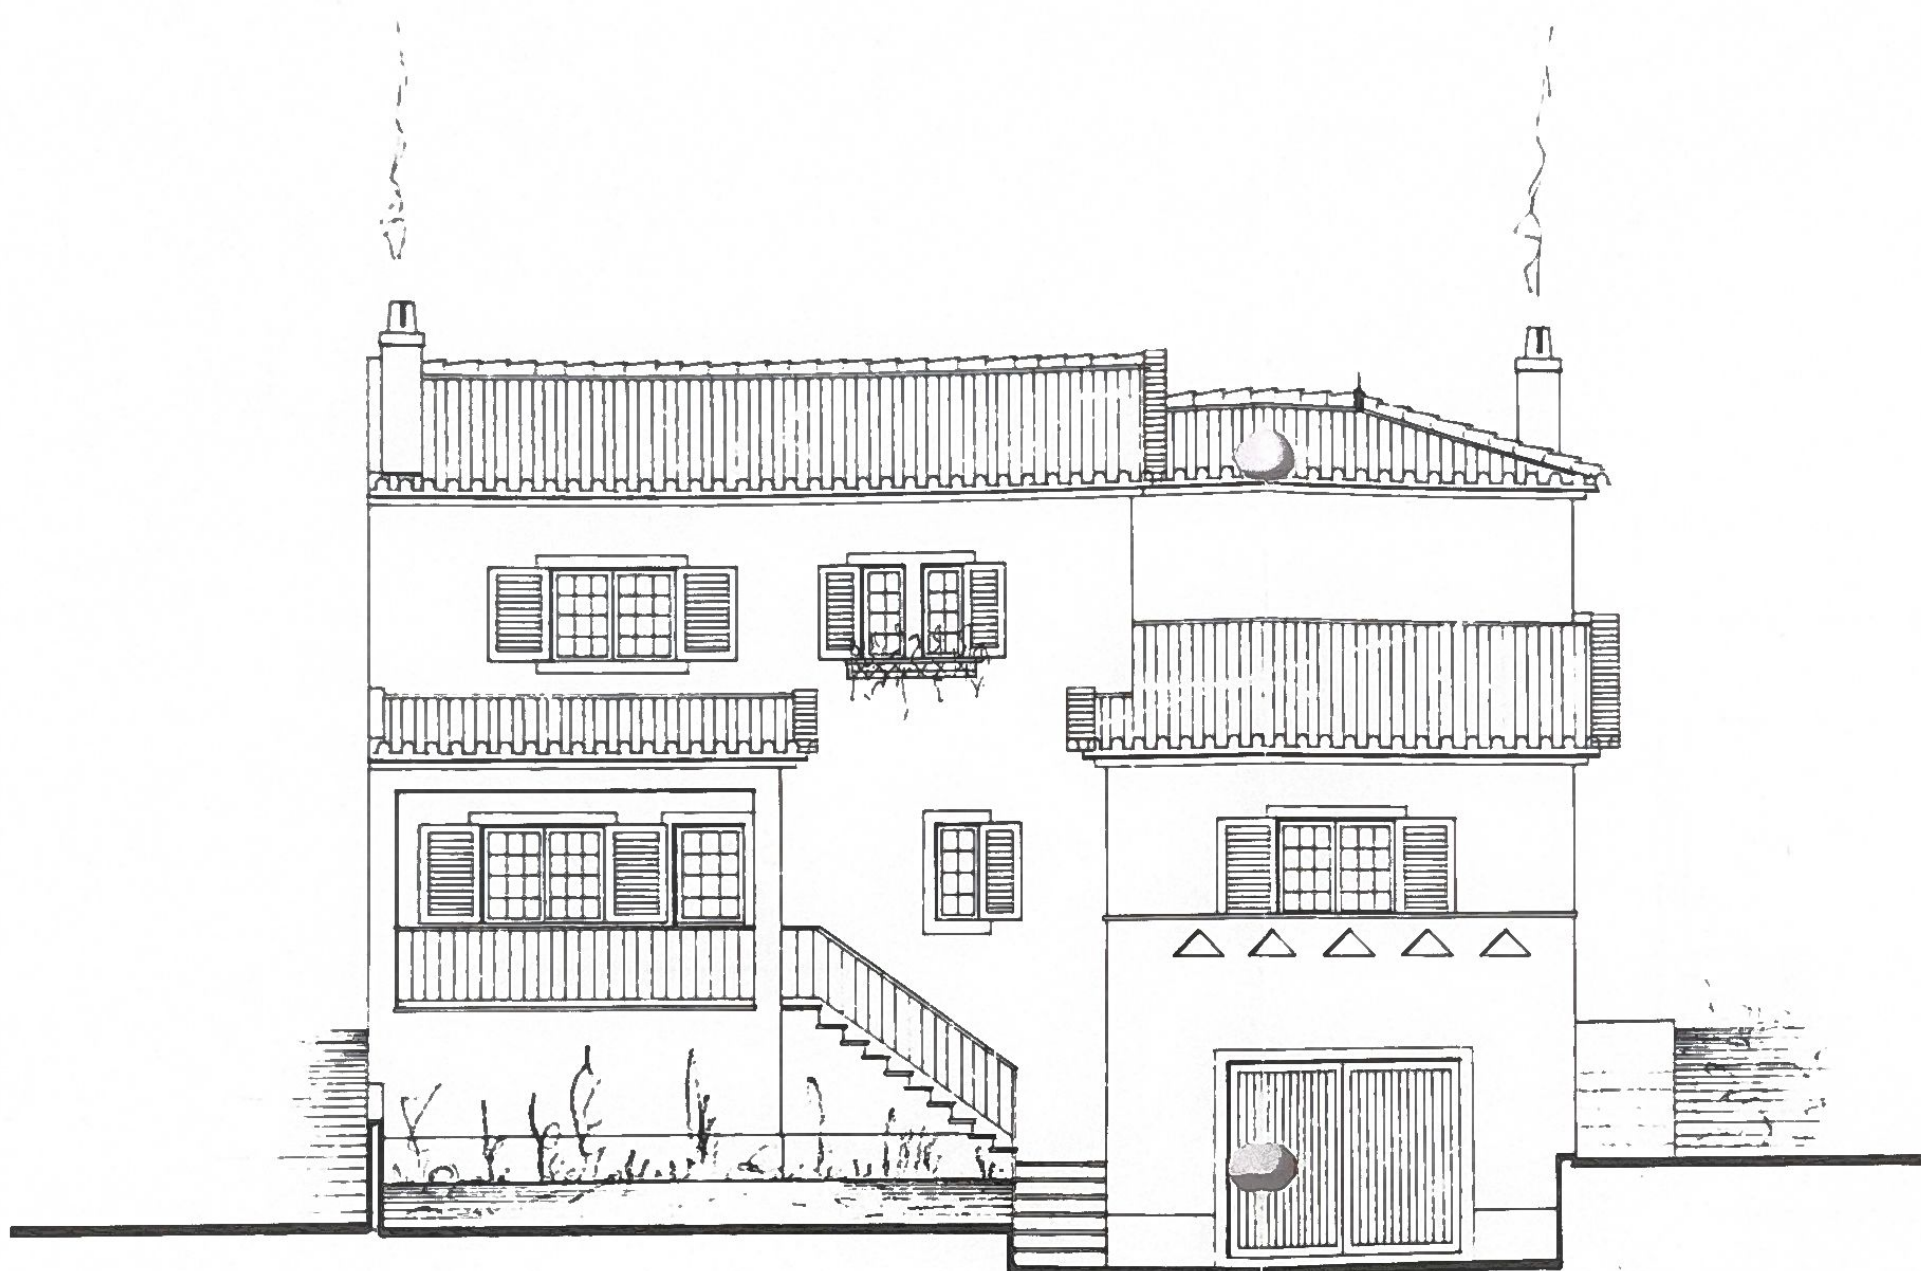


ALÇADO POSTERIOR

o técnico nº 565


JOAQUIM ANDRÉ e FILHOS LDA  
MILHARADO  
escala 1:100  
ALÇADOS

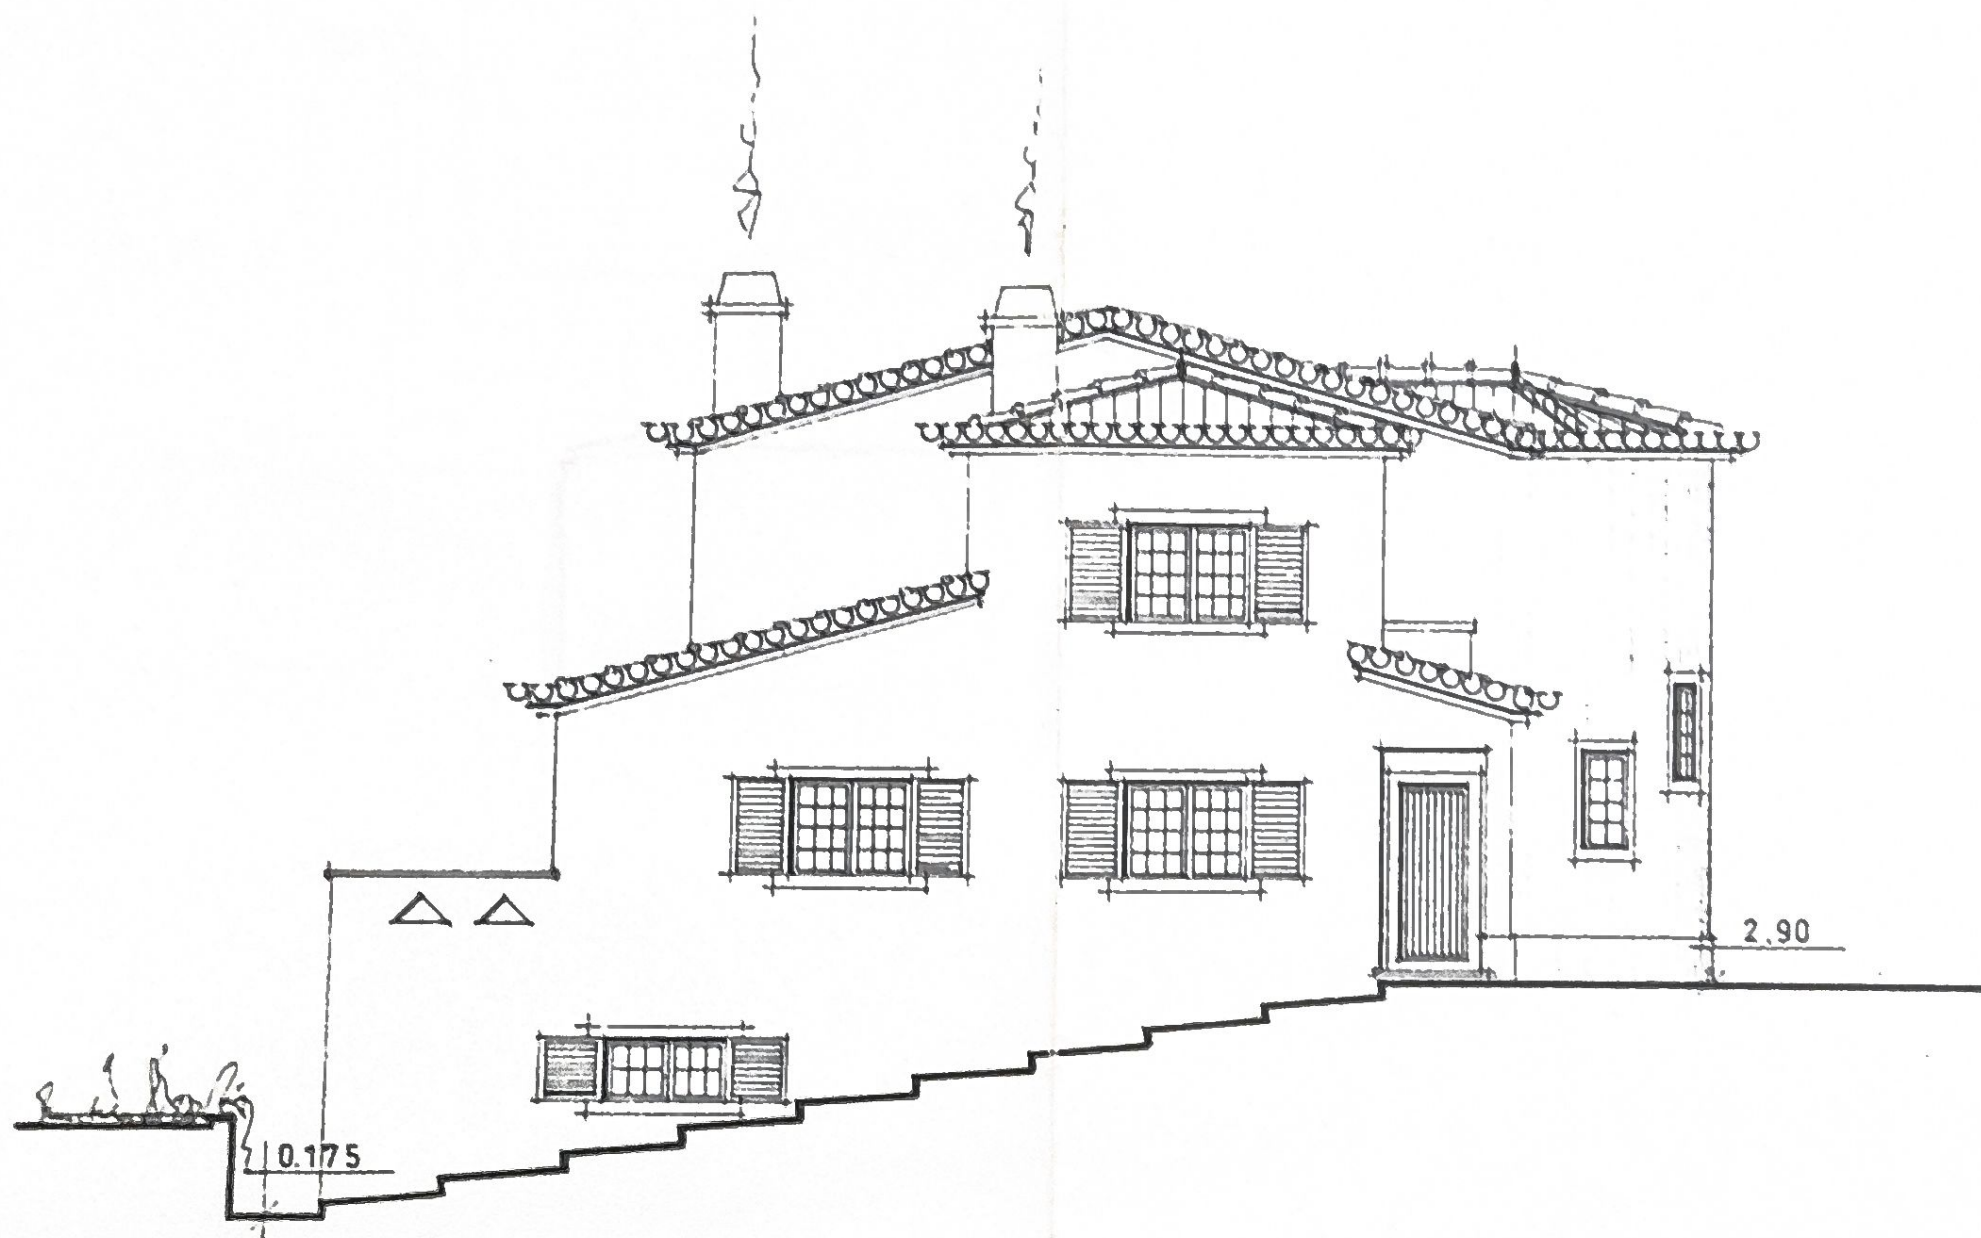

ALÇADO LAT. ESQUERDO

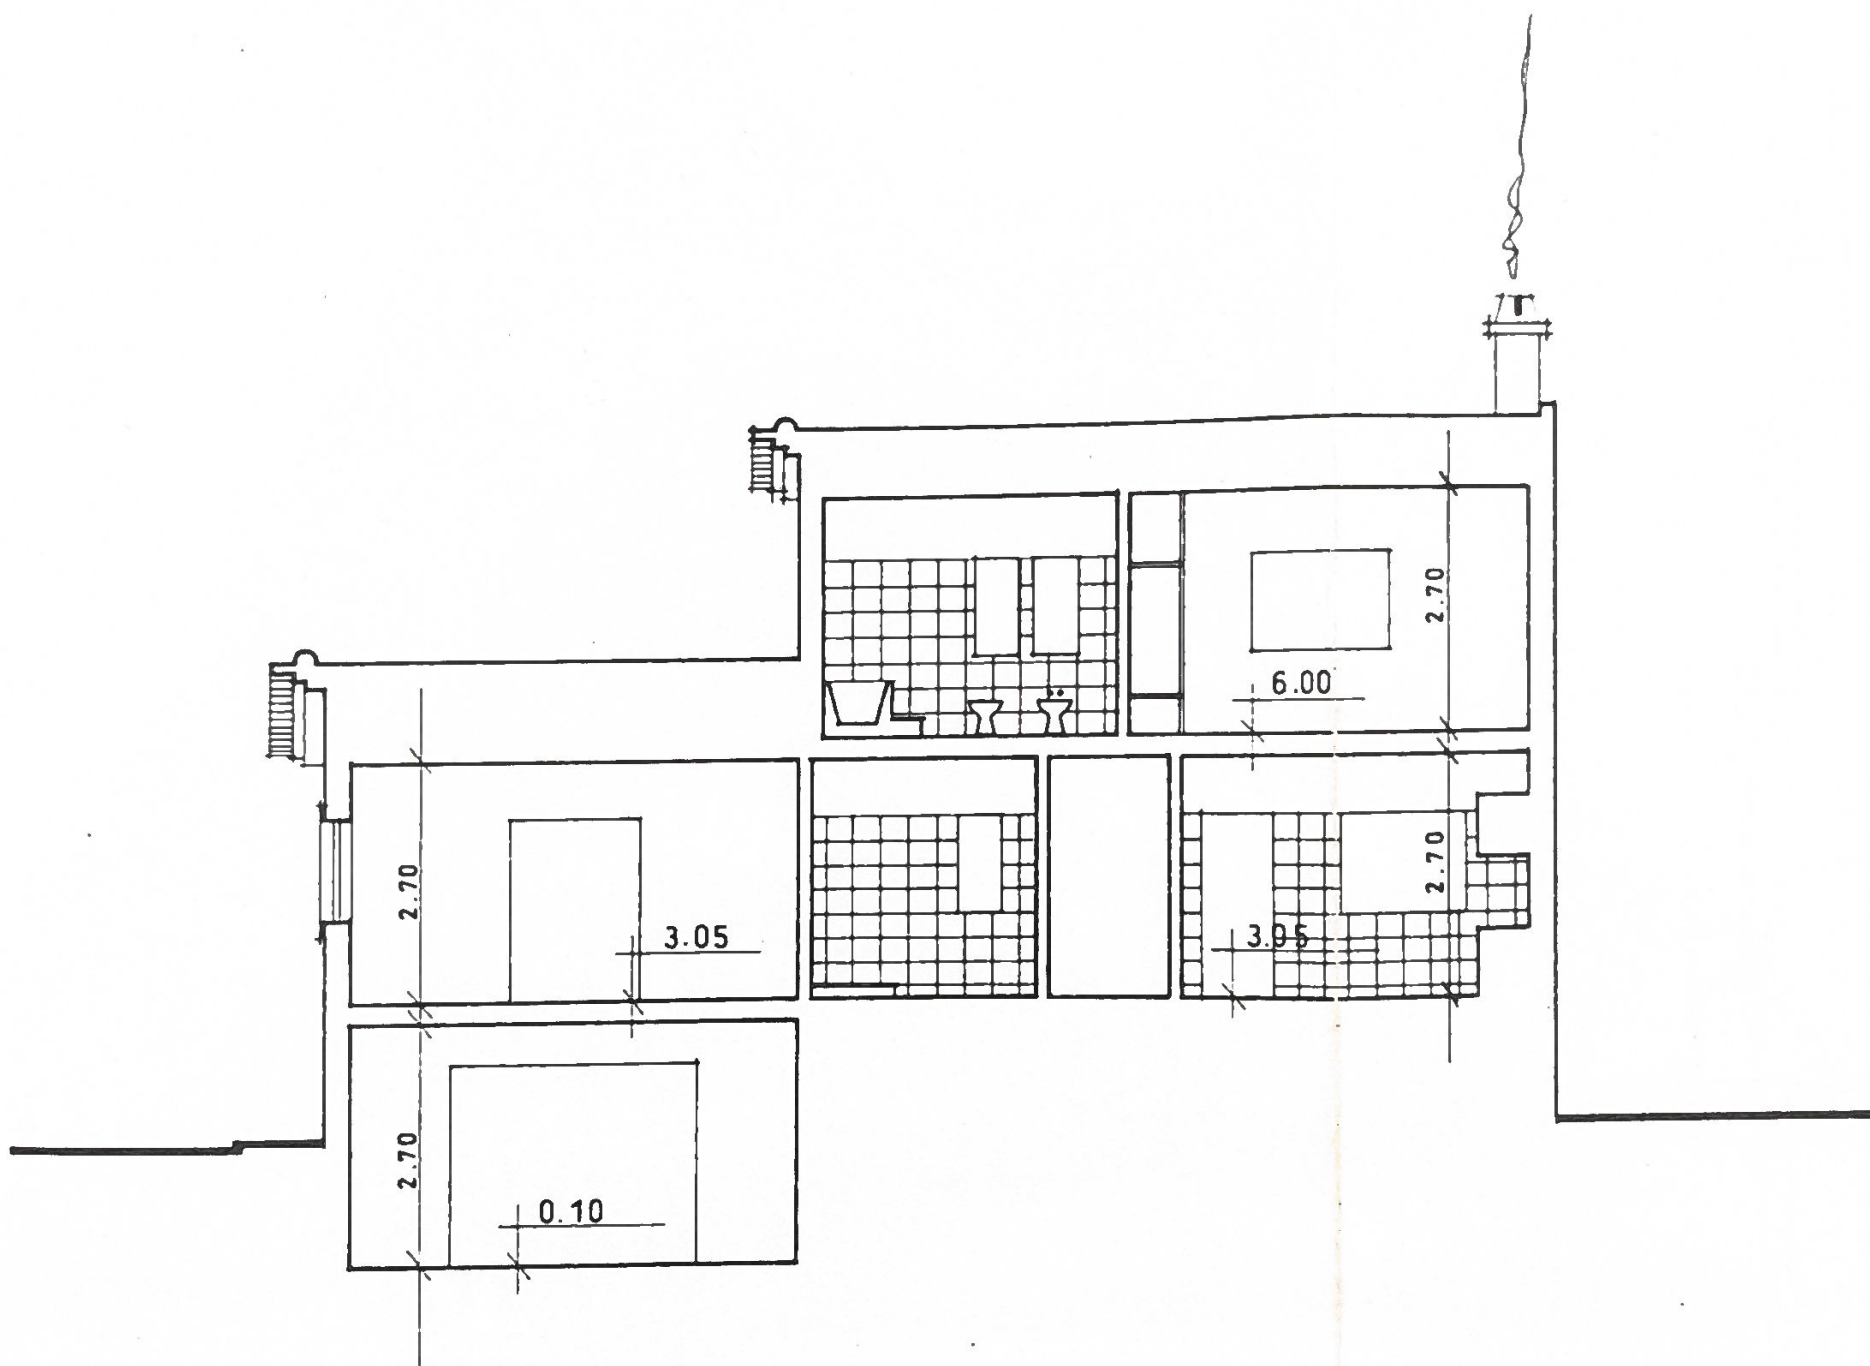


CORTE AB

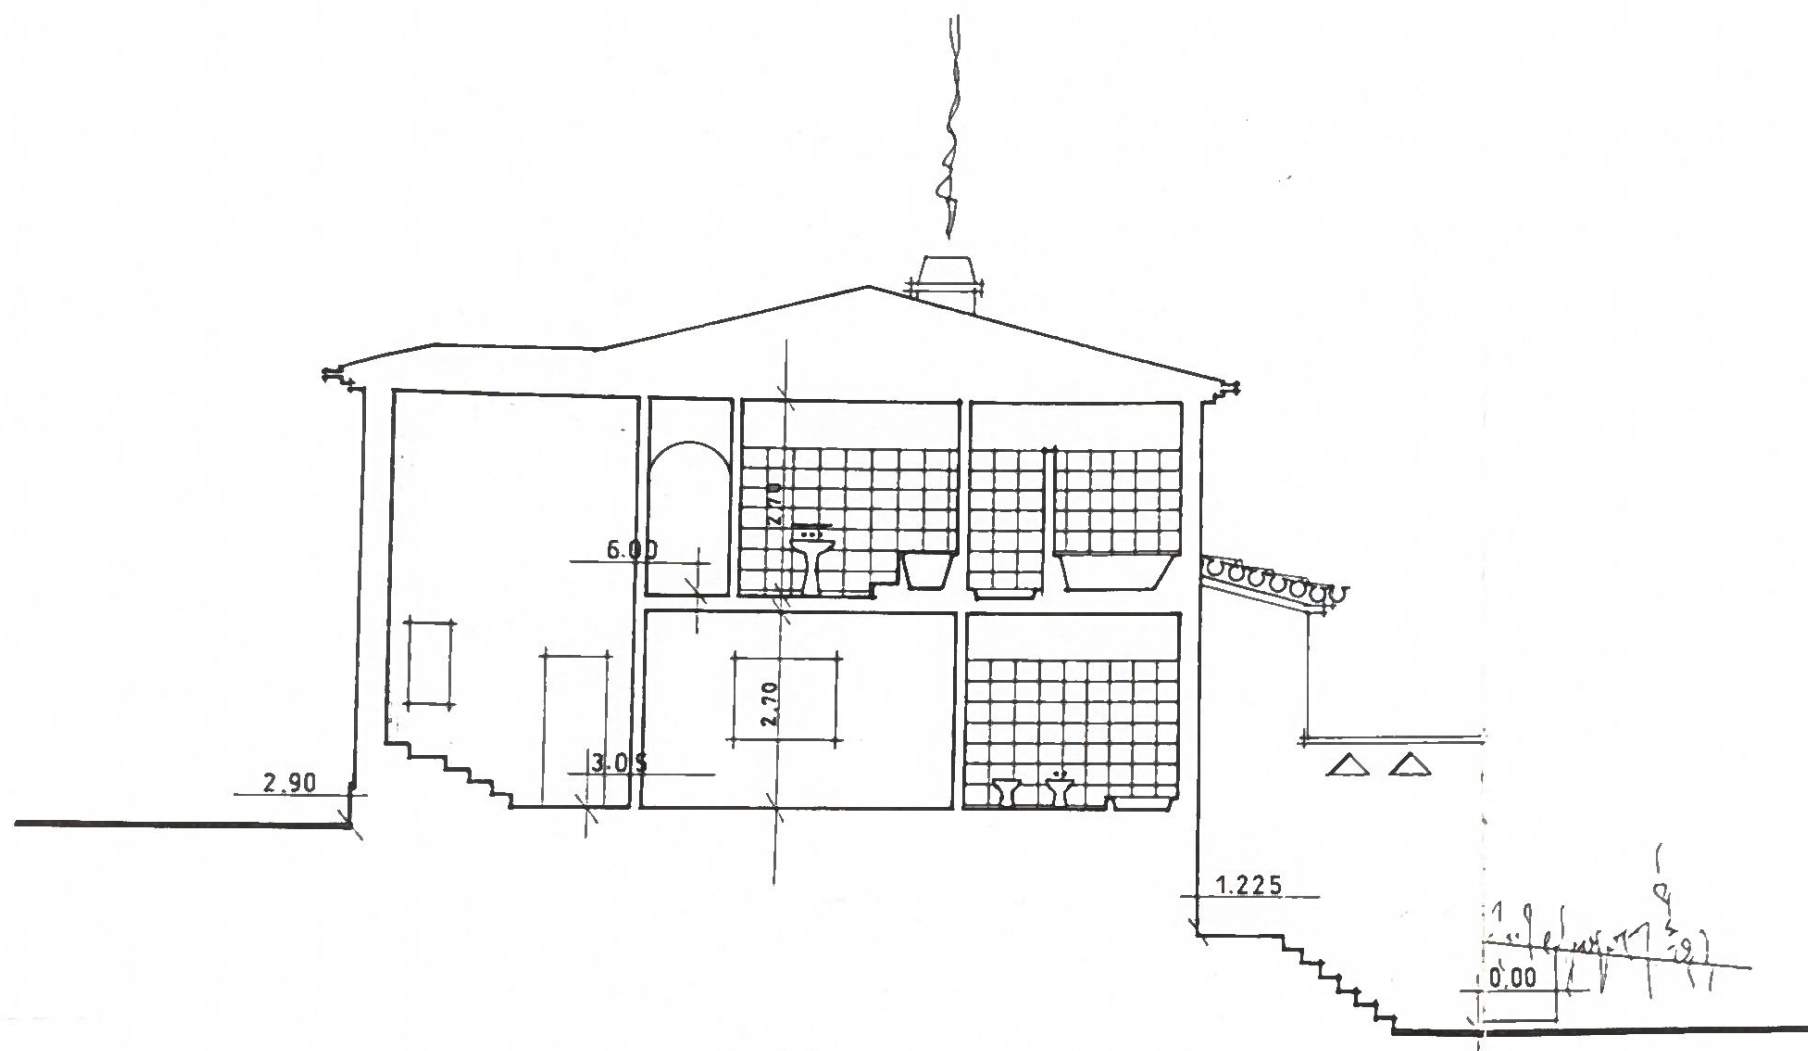


CORTE CD


o técnico nº 565  
 JOAQUIM ANDRÉ E FILHOS LDA  
 MILHARADO  
 escala 1:100  
 ALÇADO e CORTES

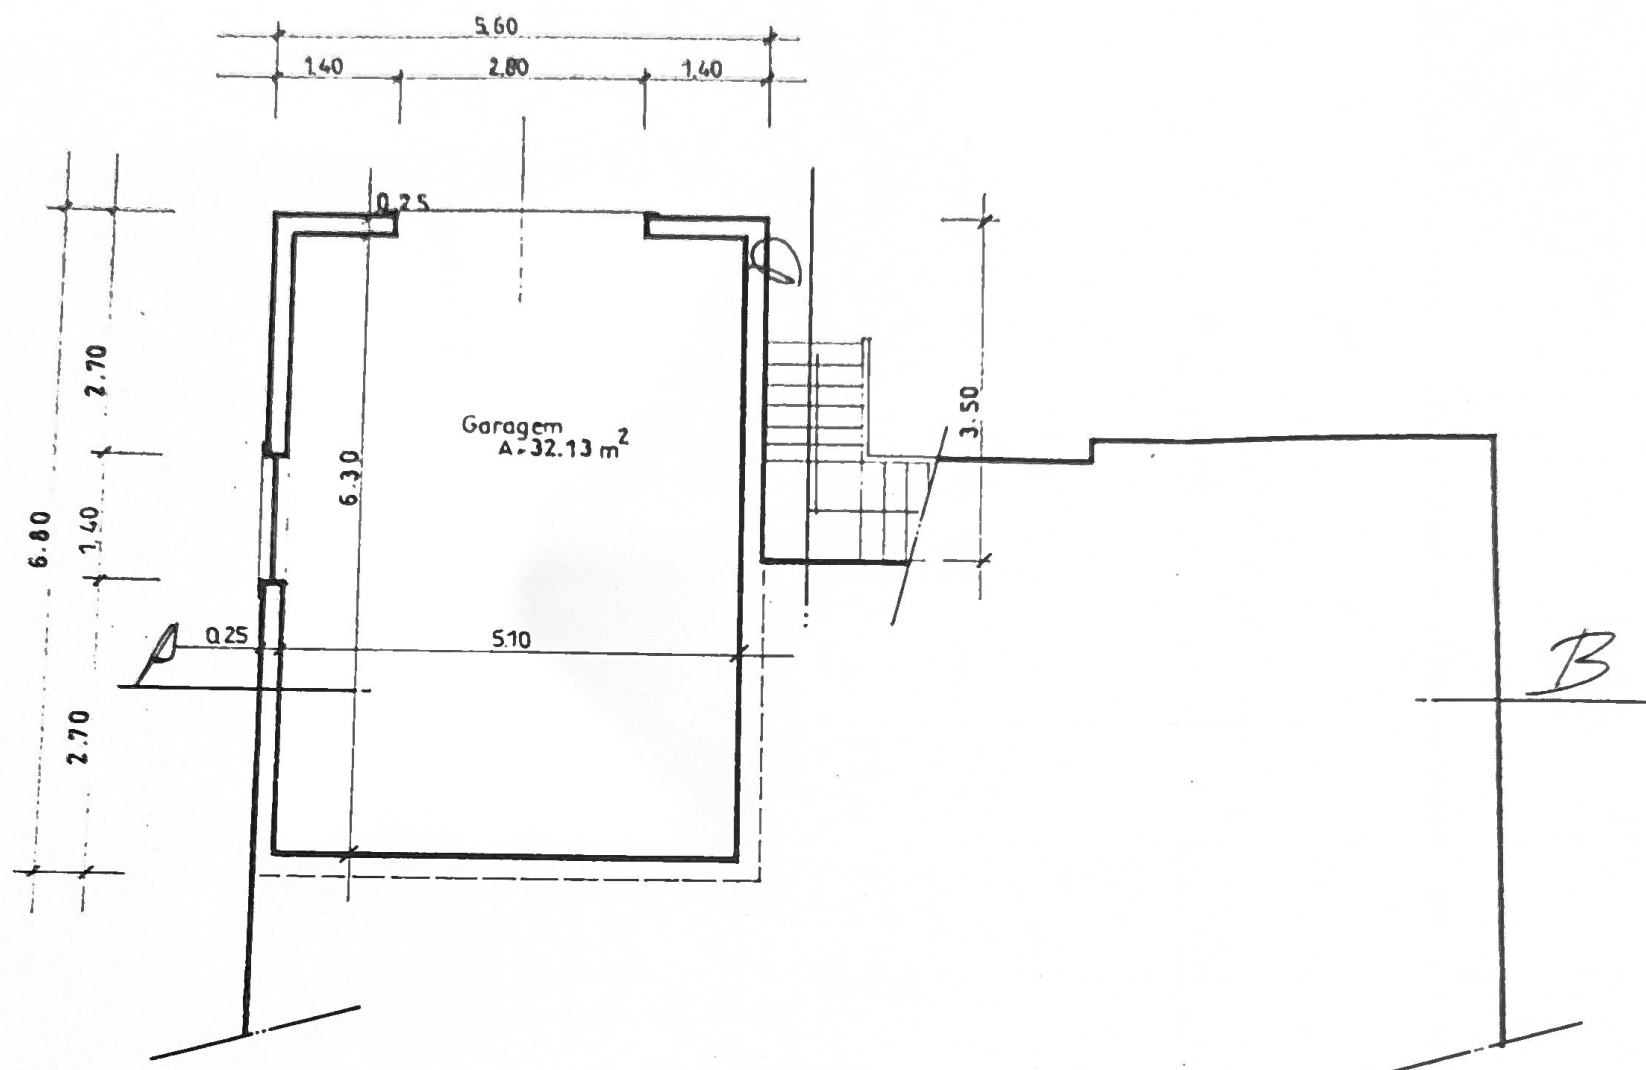


PLANTA DA GARAGEM

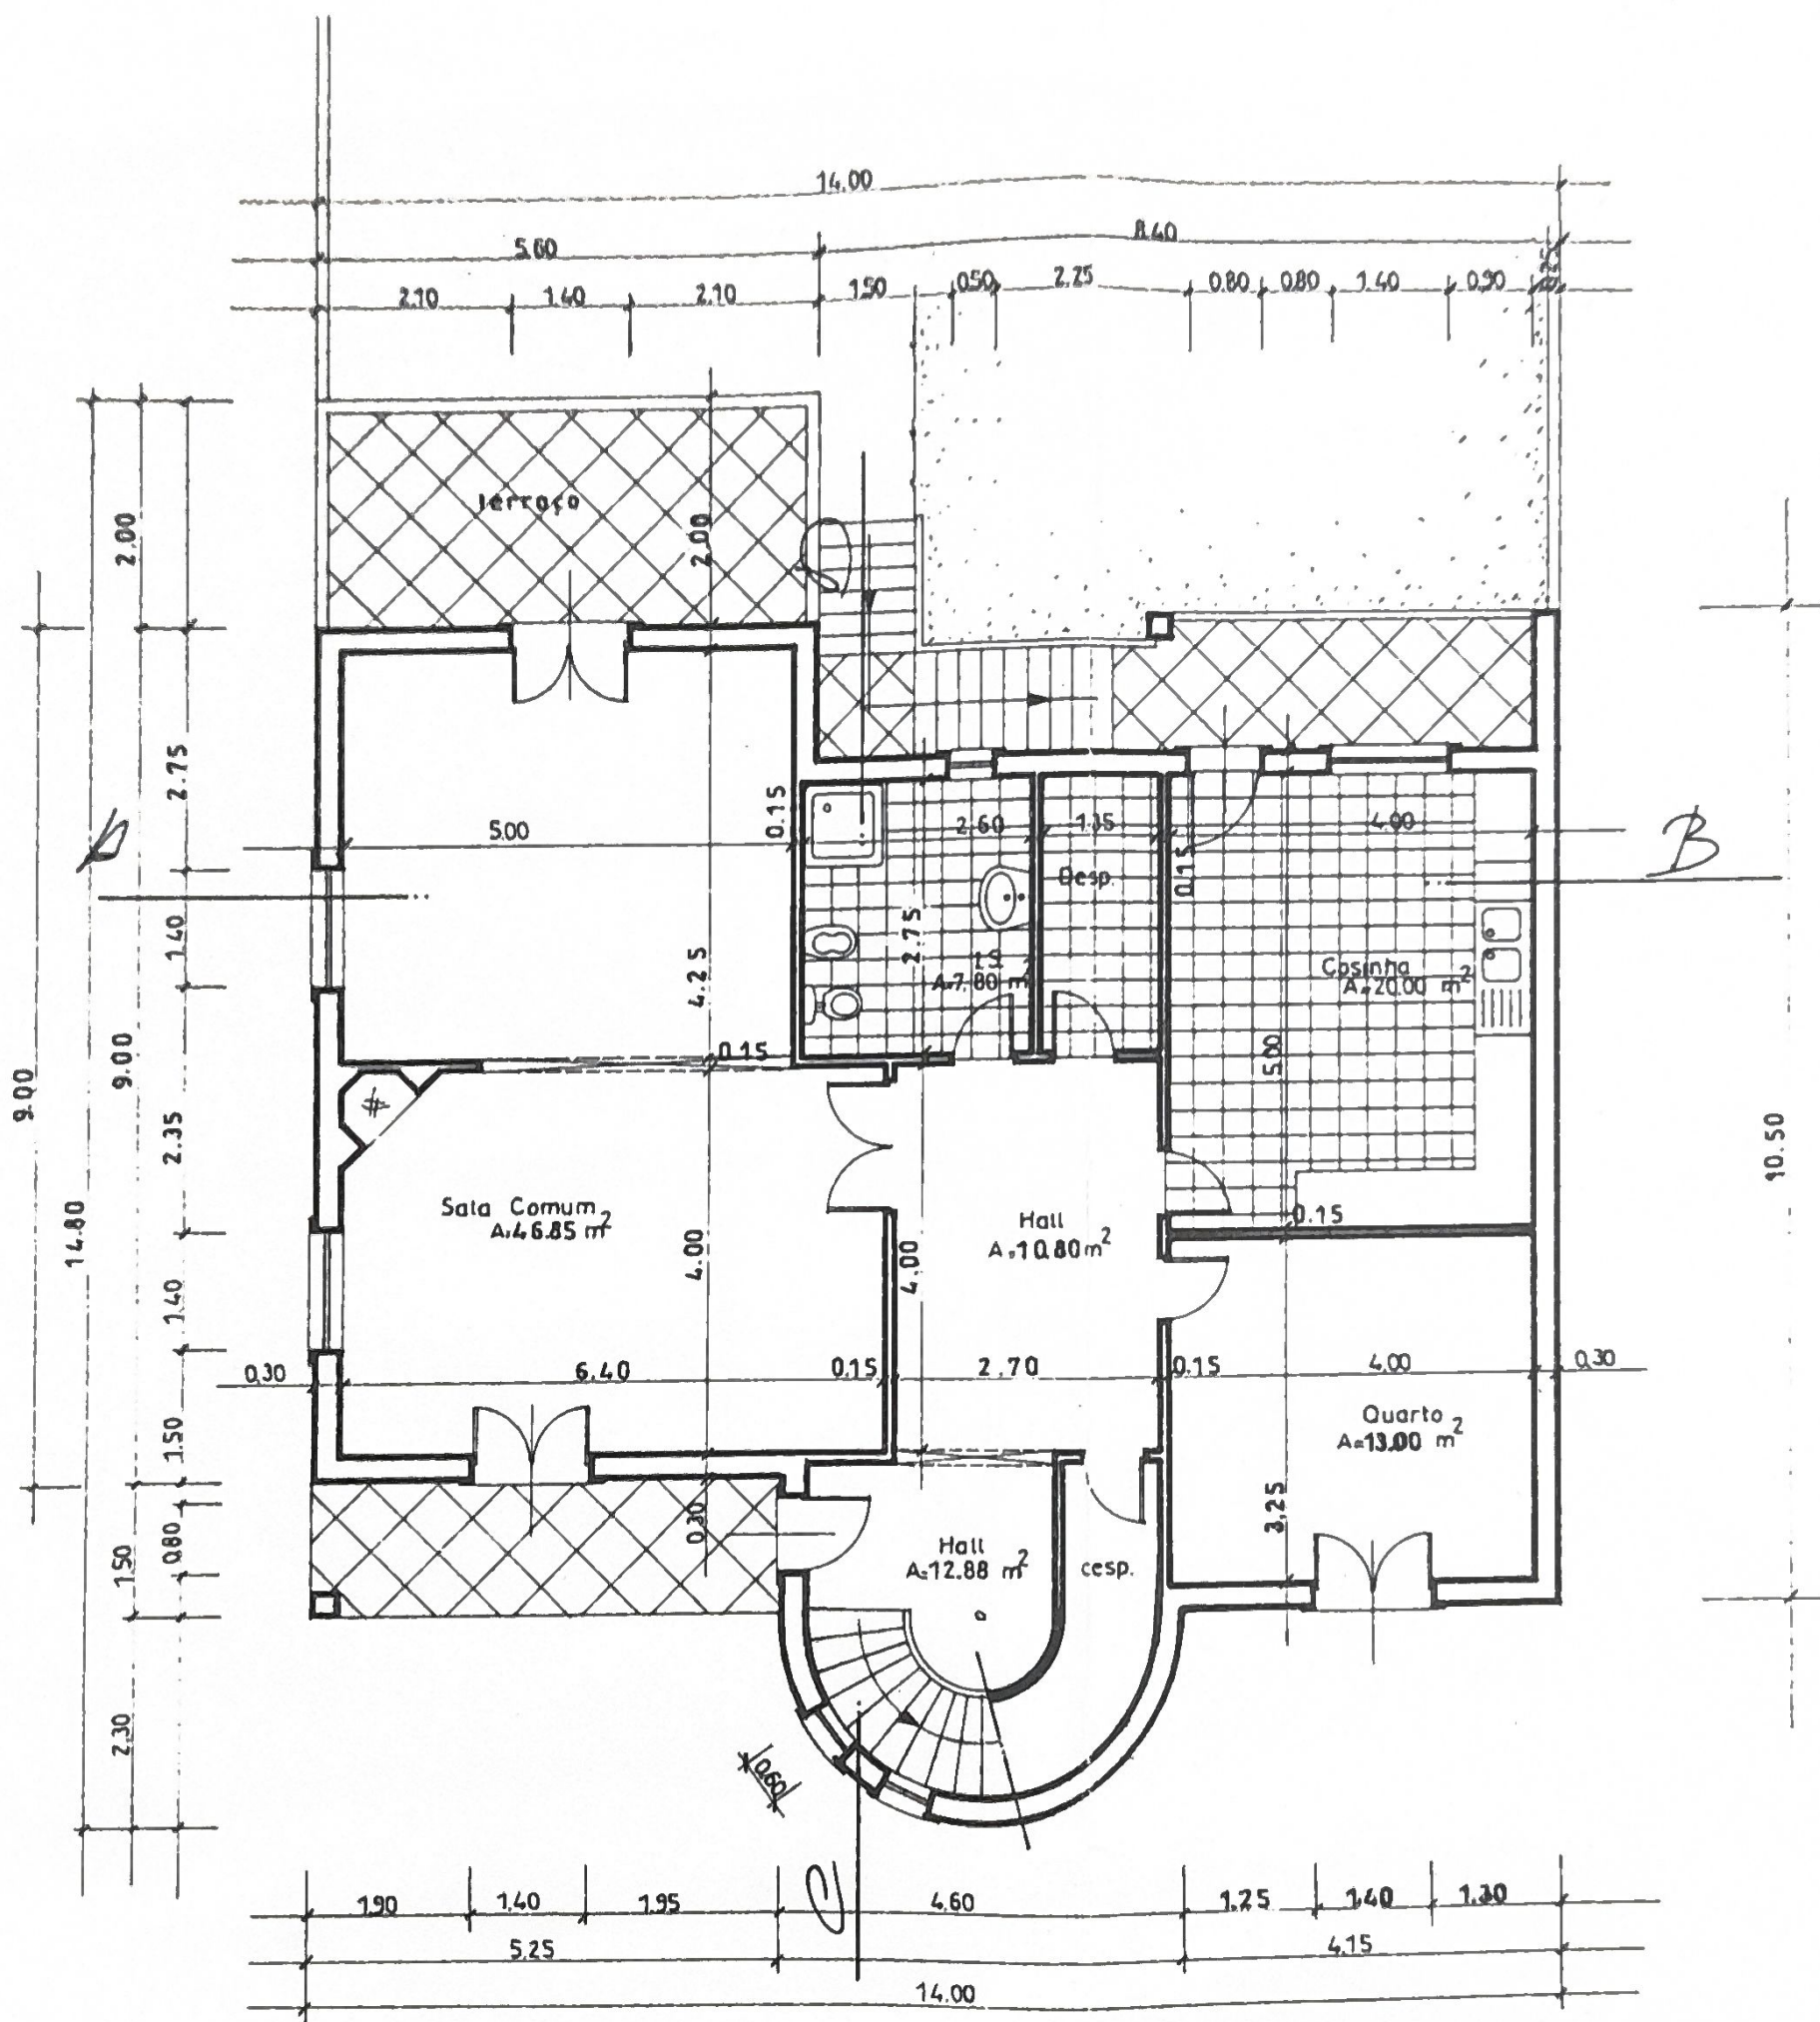

PLANTA DO 1º PISO

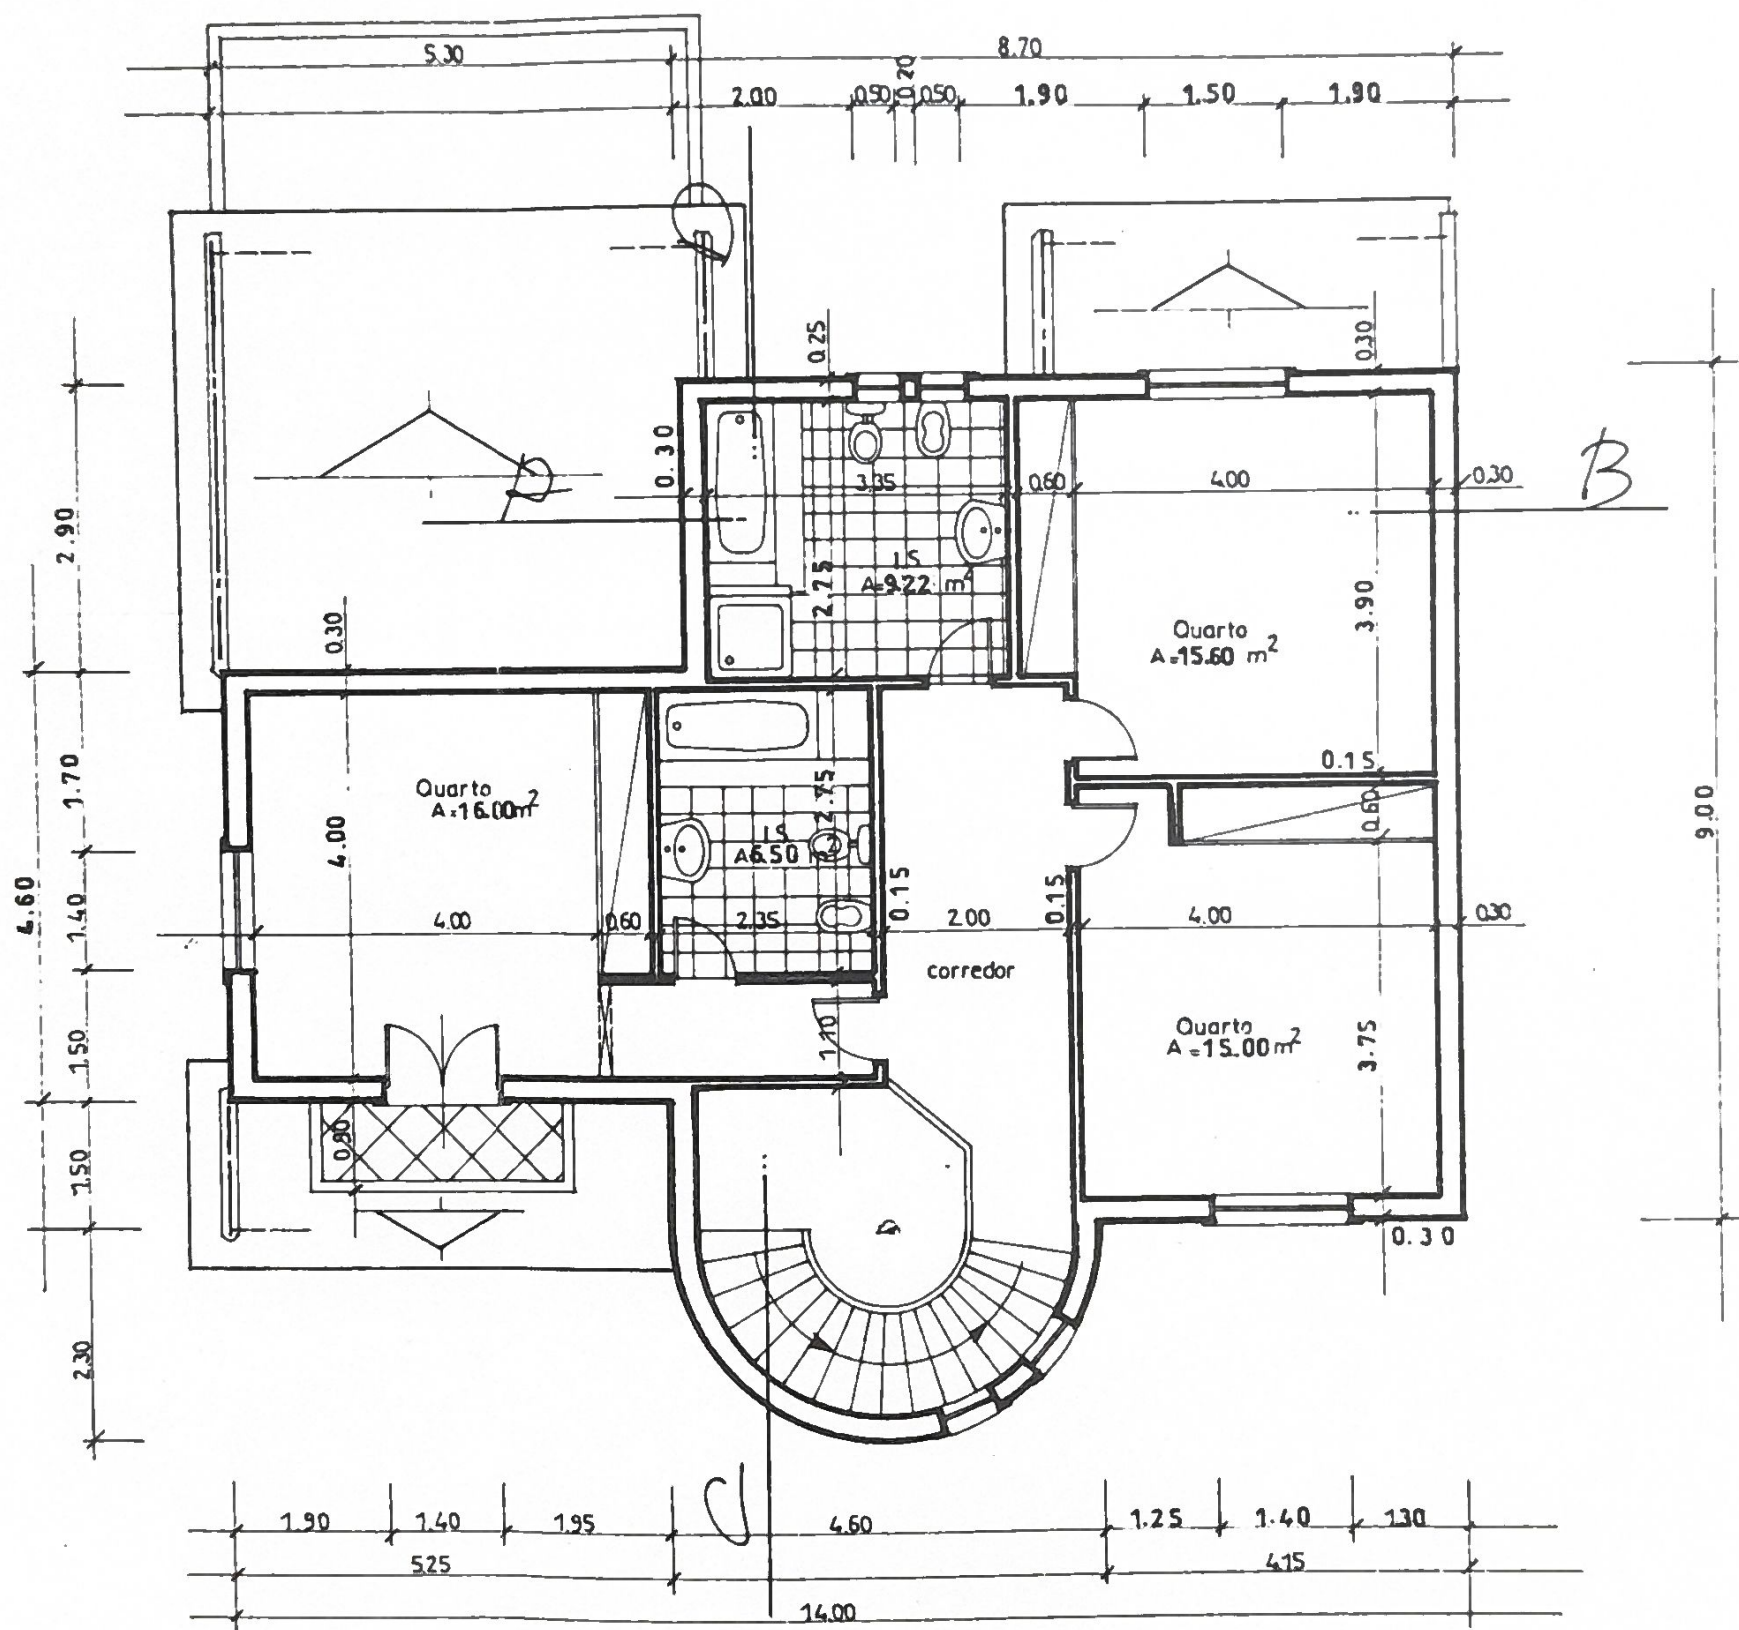

PLANTA DO 2º PISO

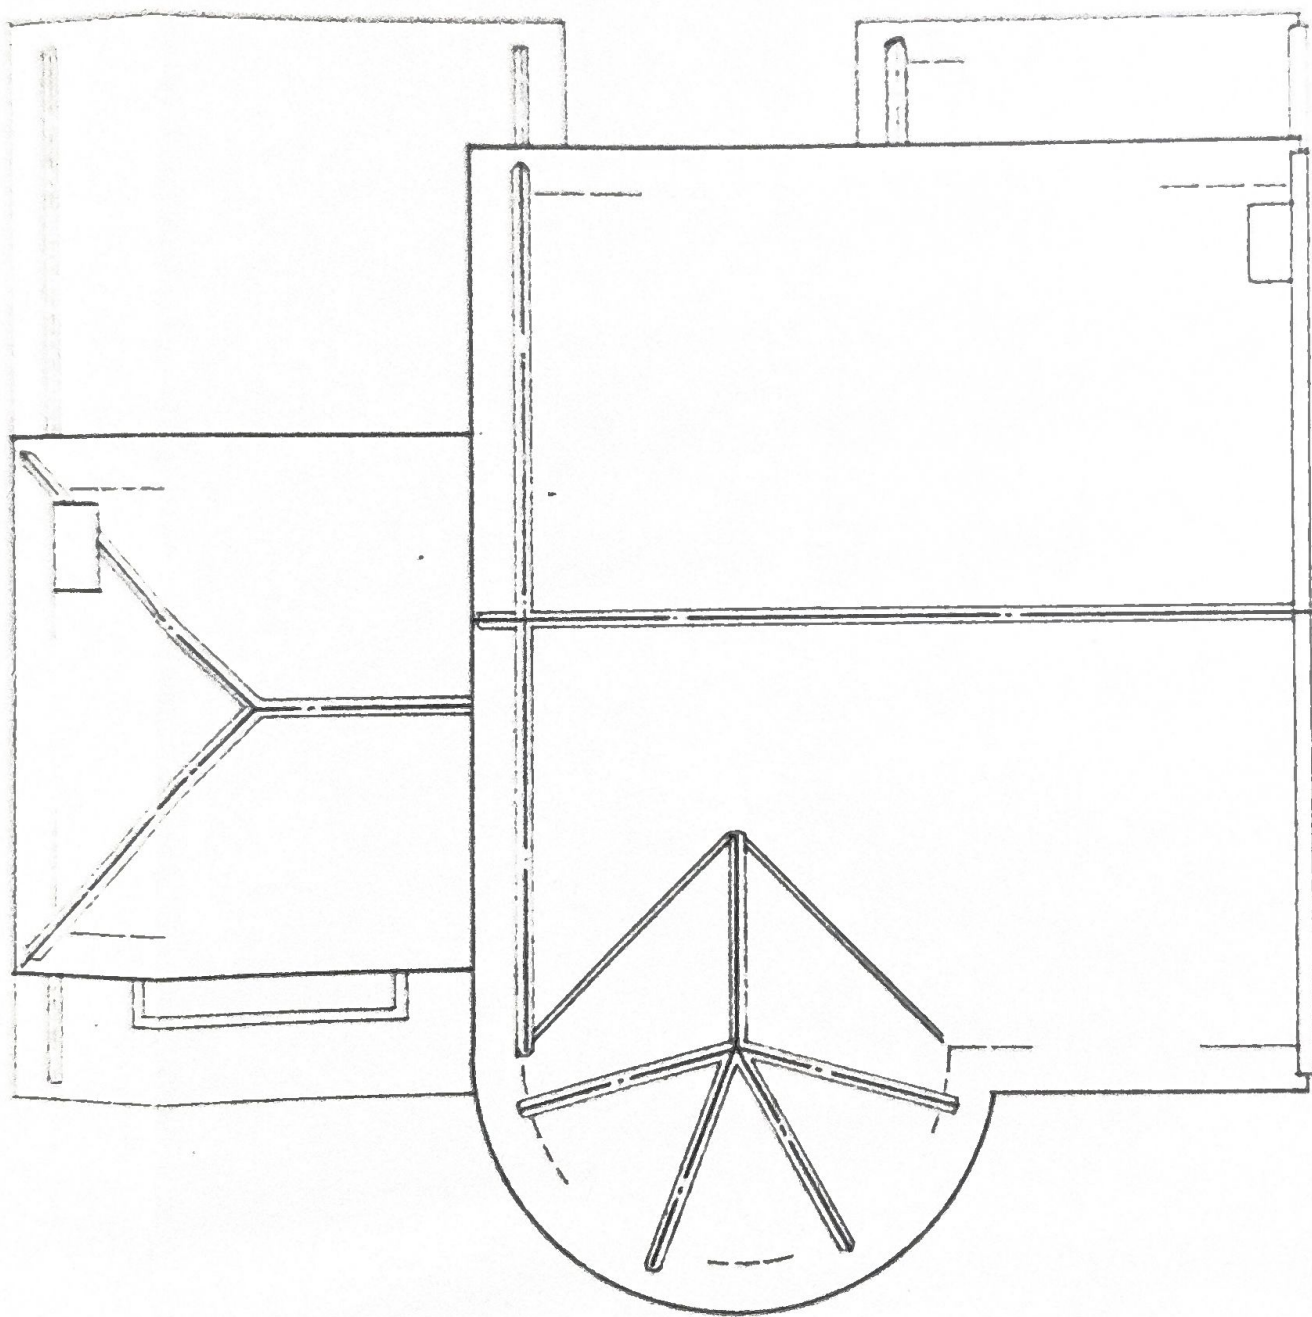

PLANTA DA COBERTURA

o técnico nº 565

JOAQUIM ANDRÉ e FILHOS LDA

MILHARADO

escala 1:100

PLANTAS